




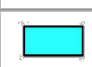

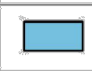

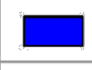




LEGENDA

CATEGORIE ILLUMINOTECNICHE DI PROGETTO IPOTIZZATE E REQUISITI DI CALCOLO

Colore	Categoria	L	U ₁	U ₂	R ₁	E	E _{min}
	M2	1,50	0,40	0,70	0,35	-	-
	M3	1,00	0,40	0,60	0,30	-	-
	M4	0,75	0,40	0,60	0,30	-	-
	M5	0,50	0,35	0,40	0,30	-	-
	P1	-	-	-	-	15,0	3,00
	P2	-	-	-	-	10,0	2,00
	P3	-	-	-	-	7,50	1,50
	P4	-	-	-	-	5,00	1,00
	C1	-	0,40	-	-	30,0	-
	C2	-	0,40	-	-	20,0	-
	C3	-	0,40	-	-	15,0	-
	C4	-	0,40	-	-	10,0	-

L, luminosità media del manto stradale (cd/m²): valore medio della luminosità del manto stradale calcolato sulla carreggiata.

U, uniformità generale: rapporto tra il valore minimo e il valore medio dell'illuminamento della zona della strada o della luminosità del manto stradale.

U, uniformità longitudinale: valore minimo dei rapporti determinati per ciascuna corsia di marcia della carreggiata come il rapporto tra il valore minimo e il valore massimo della luminosità del manto stradale rilevato lungo la corsia di marcia.


R, rapporto dell'illuminamento ai bordi: illuminamento orizzontale medio su una fascia appena al di fuori del bordo di una carreggiata. In rapporto all'illuminamento orizzontale medio su una fascia all'interno del bordo, laddove le fasce hanno la larghezza di una corsia di marcia della carreggiata.

E, illuminamento medio (lux): valore medio dell'illuminamento orizzontale calcolato su una zona della strada.

E_{min}, illuminamento minimo (lux): valore minimo dell'illuminamento su una zona della strada.

*I valori dell'anno 1995 della norma EN 13201-2, Illuminazione stradale - Parte 2: Requisiti progettuali.

Le categorie illuminotecniche di progetto indicate nel presente elaborato, in fase di progettazione evolutiva, devono essere verificate dal progettista, ai sensi dell'art. 7 della norma UNI 11249:Novembre 2016.

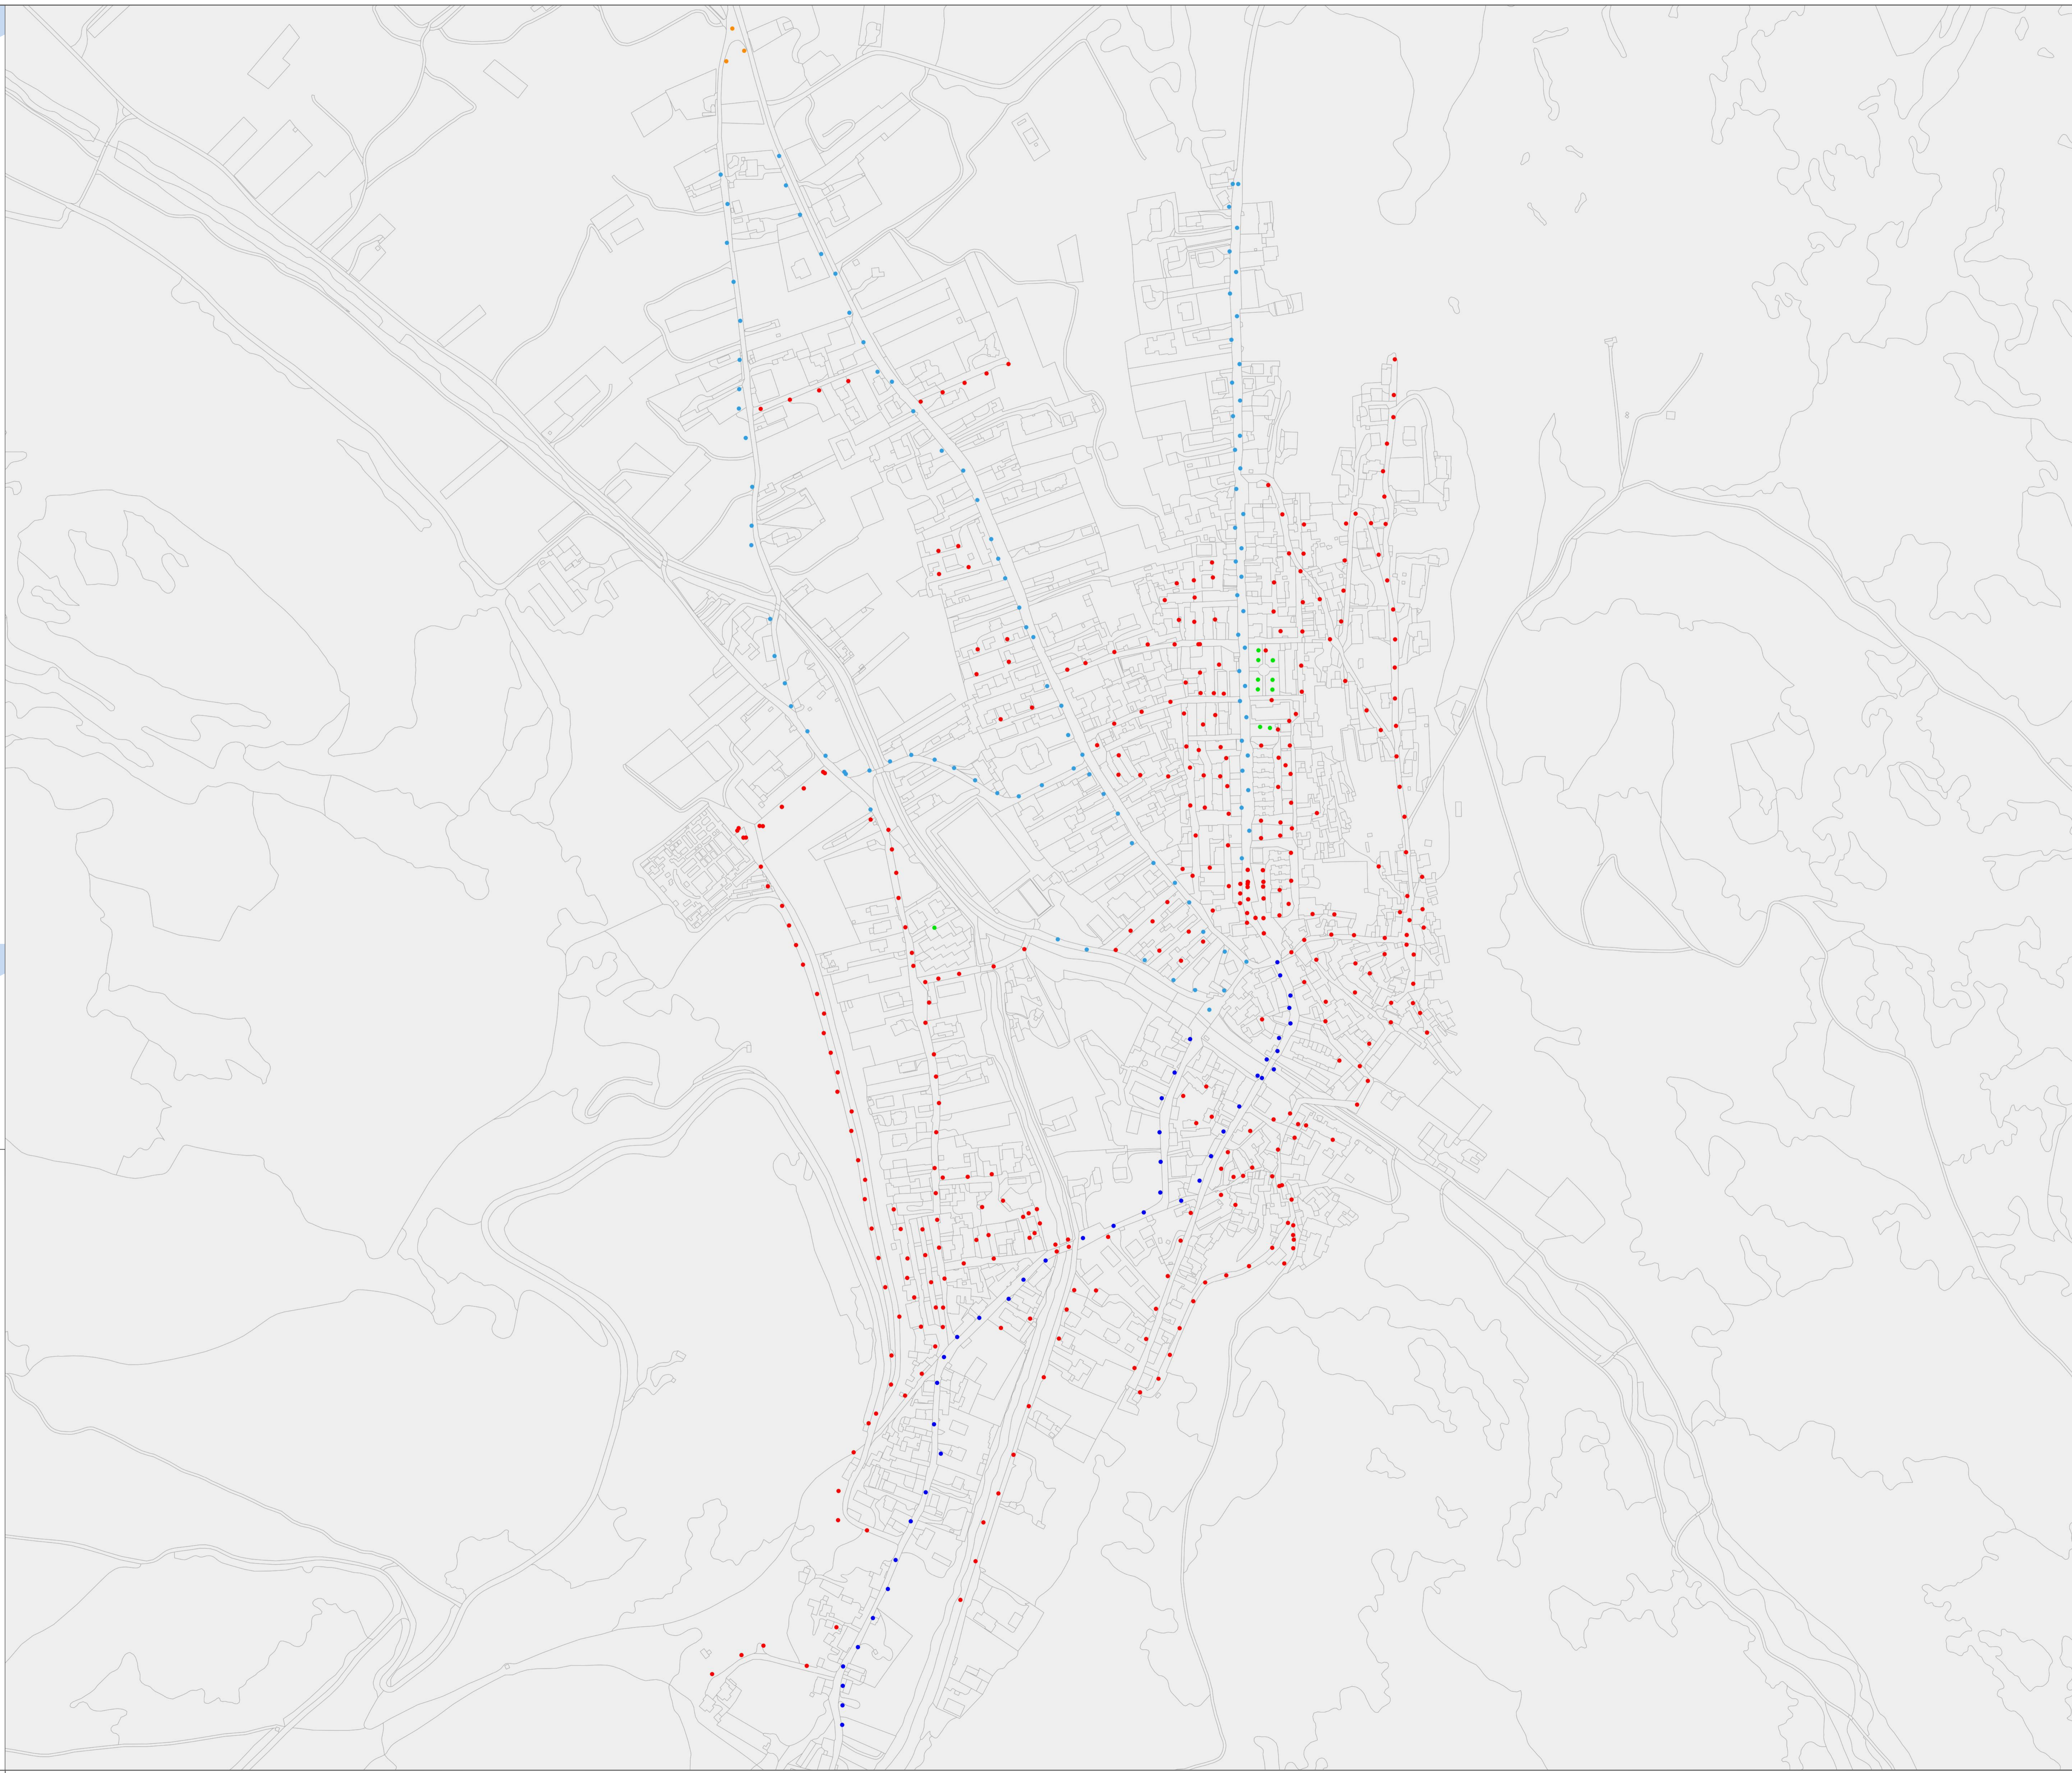

SCALA METRICA



PROGETTO DI FATTIBILITÀ RELATIVO ALLA PROPOSTA DI FINANZA DI PROGETTO REDATTA AI SENSI DELL'ART. 183 COMMA 19 E SS. E ART. 179 COMMA 3 DEL D.LGS. N.50/2016 (EX ART. 278 D.P.R. N.207/2010) AVENTE OGGETTO LA "CONCESSIONE PER LO SVOLGIMENTO DEL SERVIZIO DI GESTIONE DEGLI IMPIANTI DI PUBBLICA ILLUMINAZIONE, COMPRESIVO DI FORNITURA DI ENERGIA ELETTRICA E DI REALIZZAZIONE DI INTERVENTI DI ADEGUAMENTO NORMATIVO ED EFFICIENZA ENERGETICA"



PROGETTO DI FATTIBILITÀ

5 RT_ALLEGATO 1 - ELABORATI GRAFICI
CATEGORIE ILLUMINOTECNICHE DI PROGETTO IPOTIZZATE

TAV. 01

Progettista Responsabile:
Dott.Arch. Sergio GRIMALDI



UNITÀ RESPONSABILE: OFFERING ENGINEERING

0	Prima Emissione	30/06/2020
Revisione		Data

